


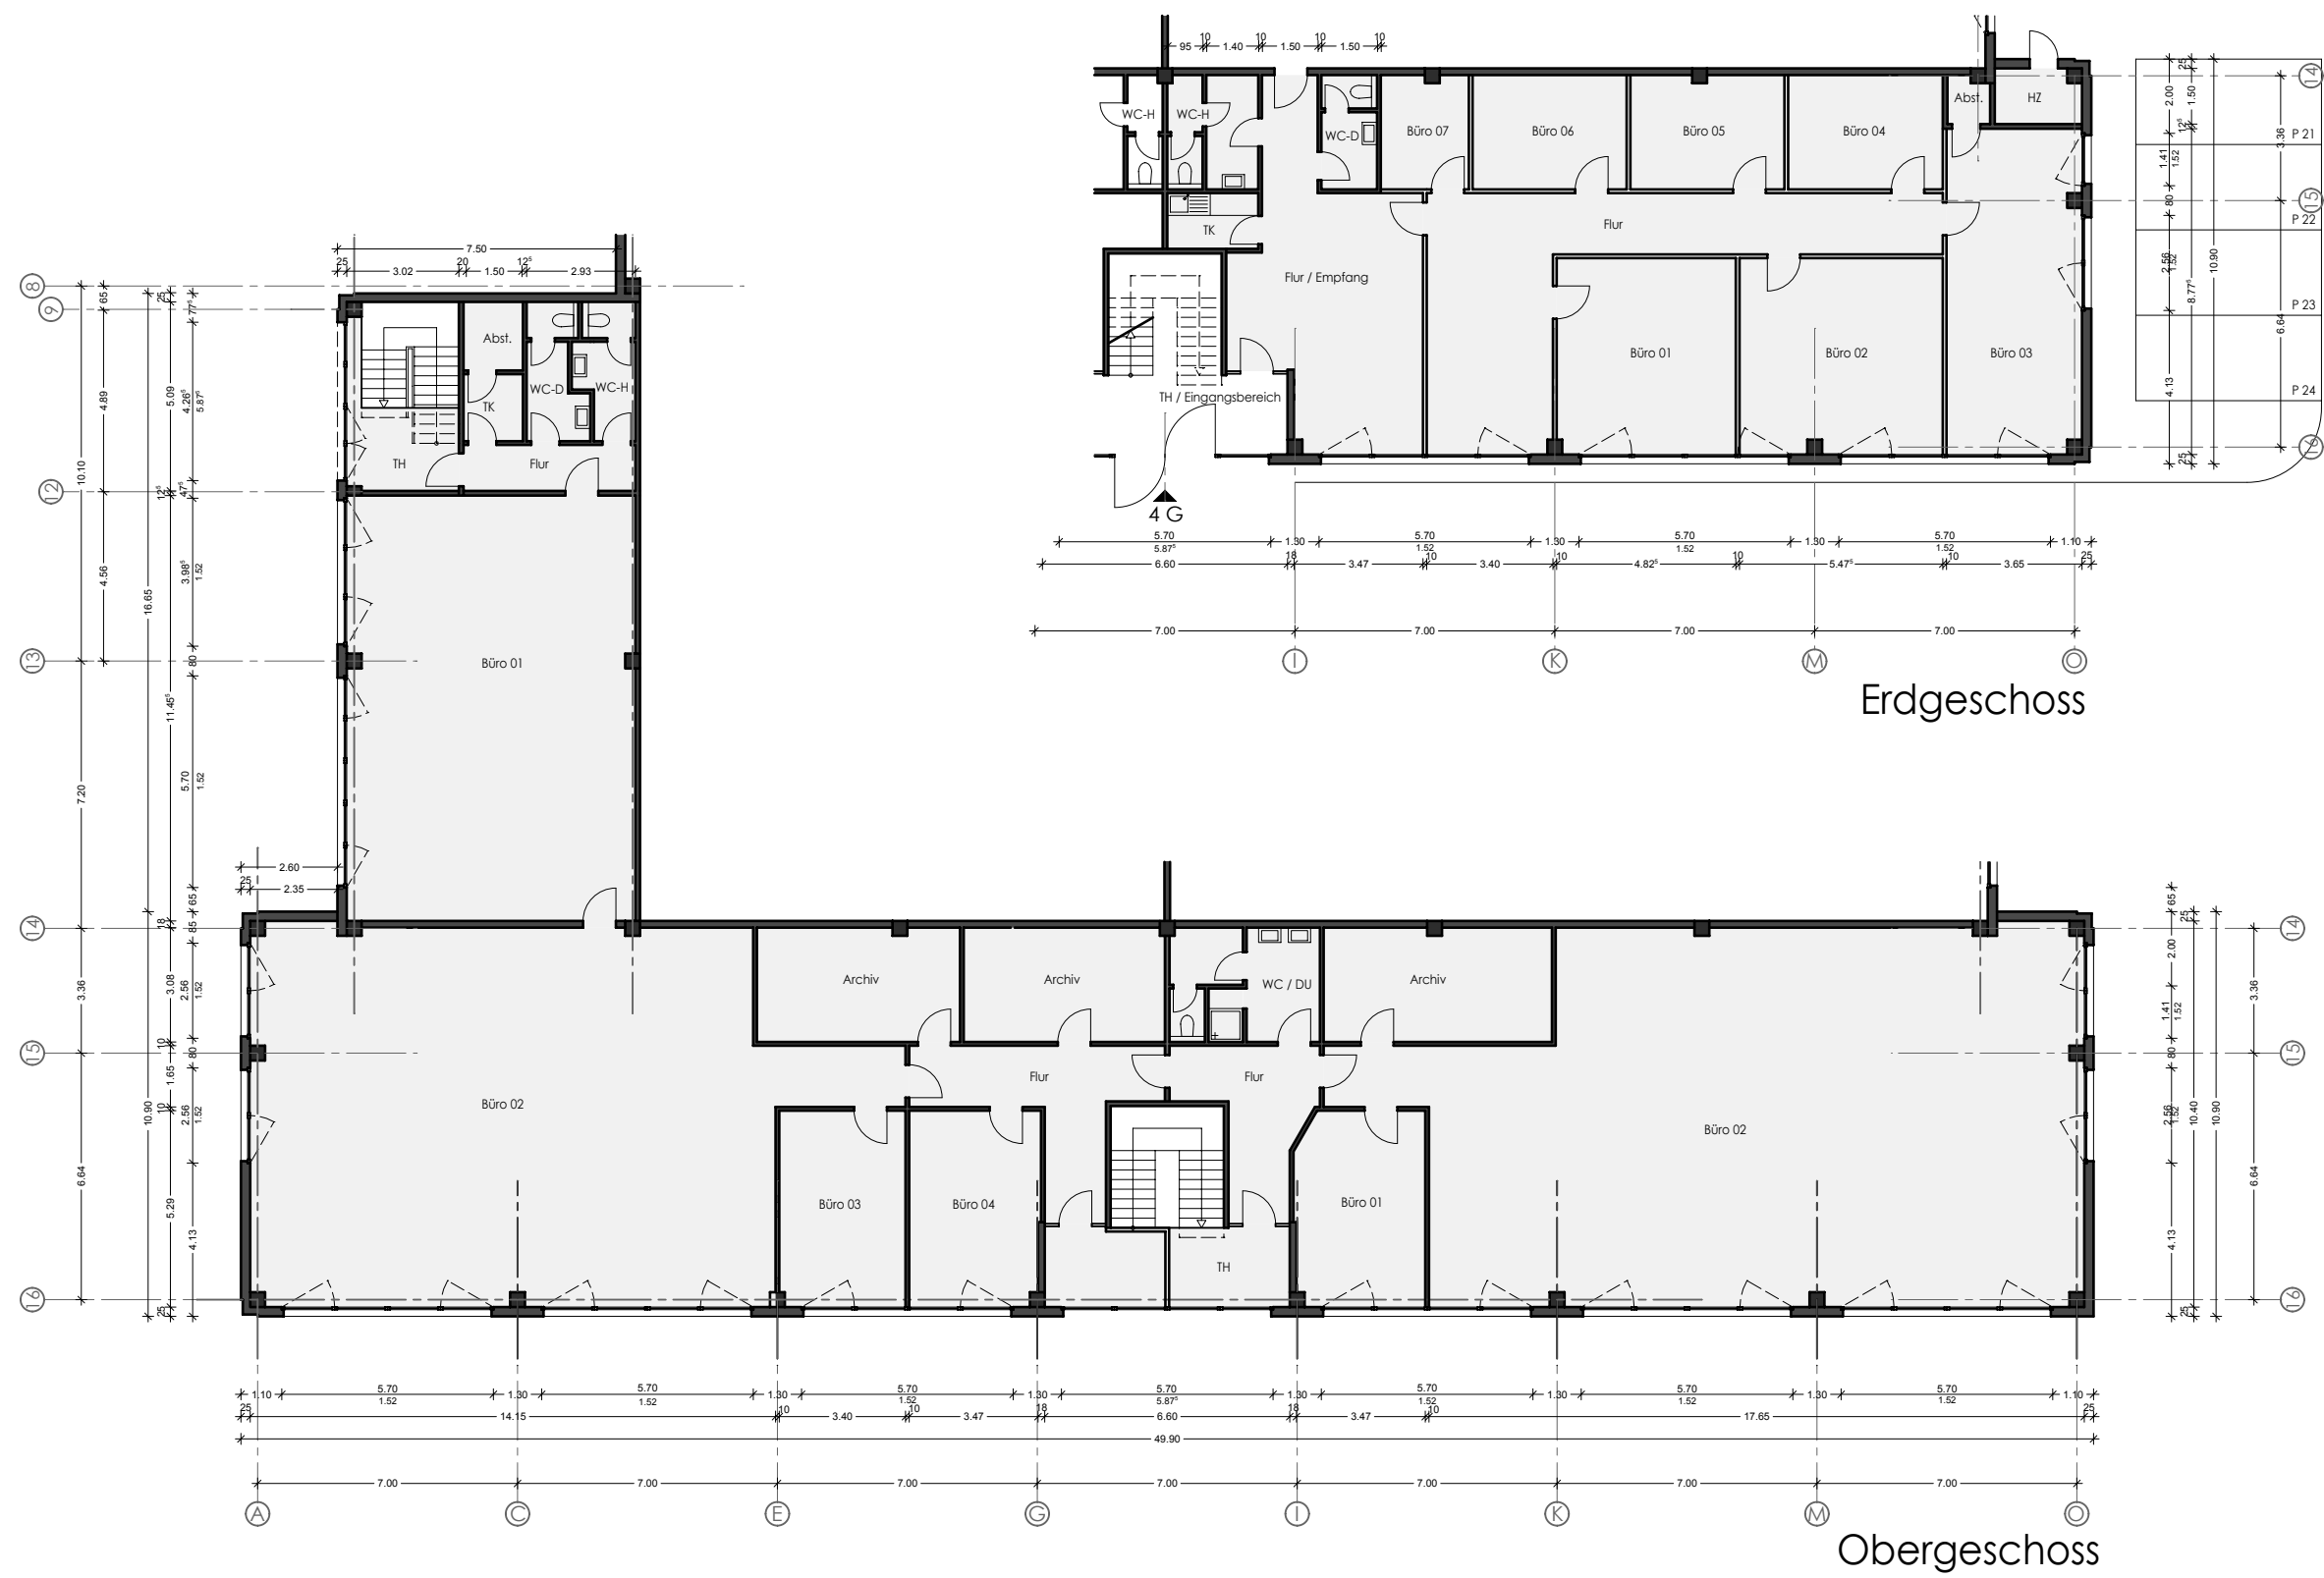

Flächenübersicht:

4G Büro EG rechts	248 m ²
4G Büro OG rechts	248 m ²
4G Büro OG links	248 m ²
4H Büro OG	117 m ²
Gesamt	861 m²

PROJEKT

Sperberweg 4G + 4H

Sperberweg 4a - 4I, 41468 Neuss

PLAN

Erdgeschoss (rechts),
Obergeschoss (rechts+links)