



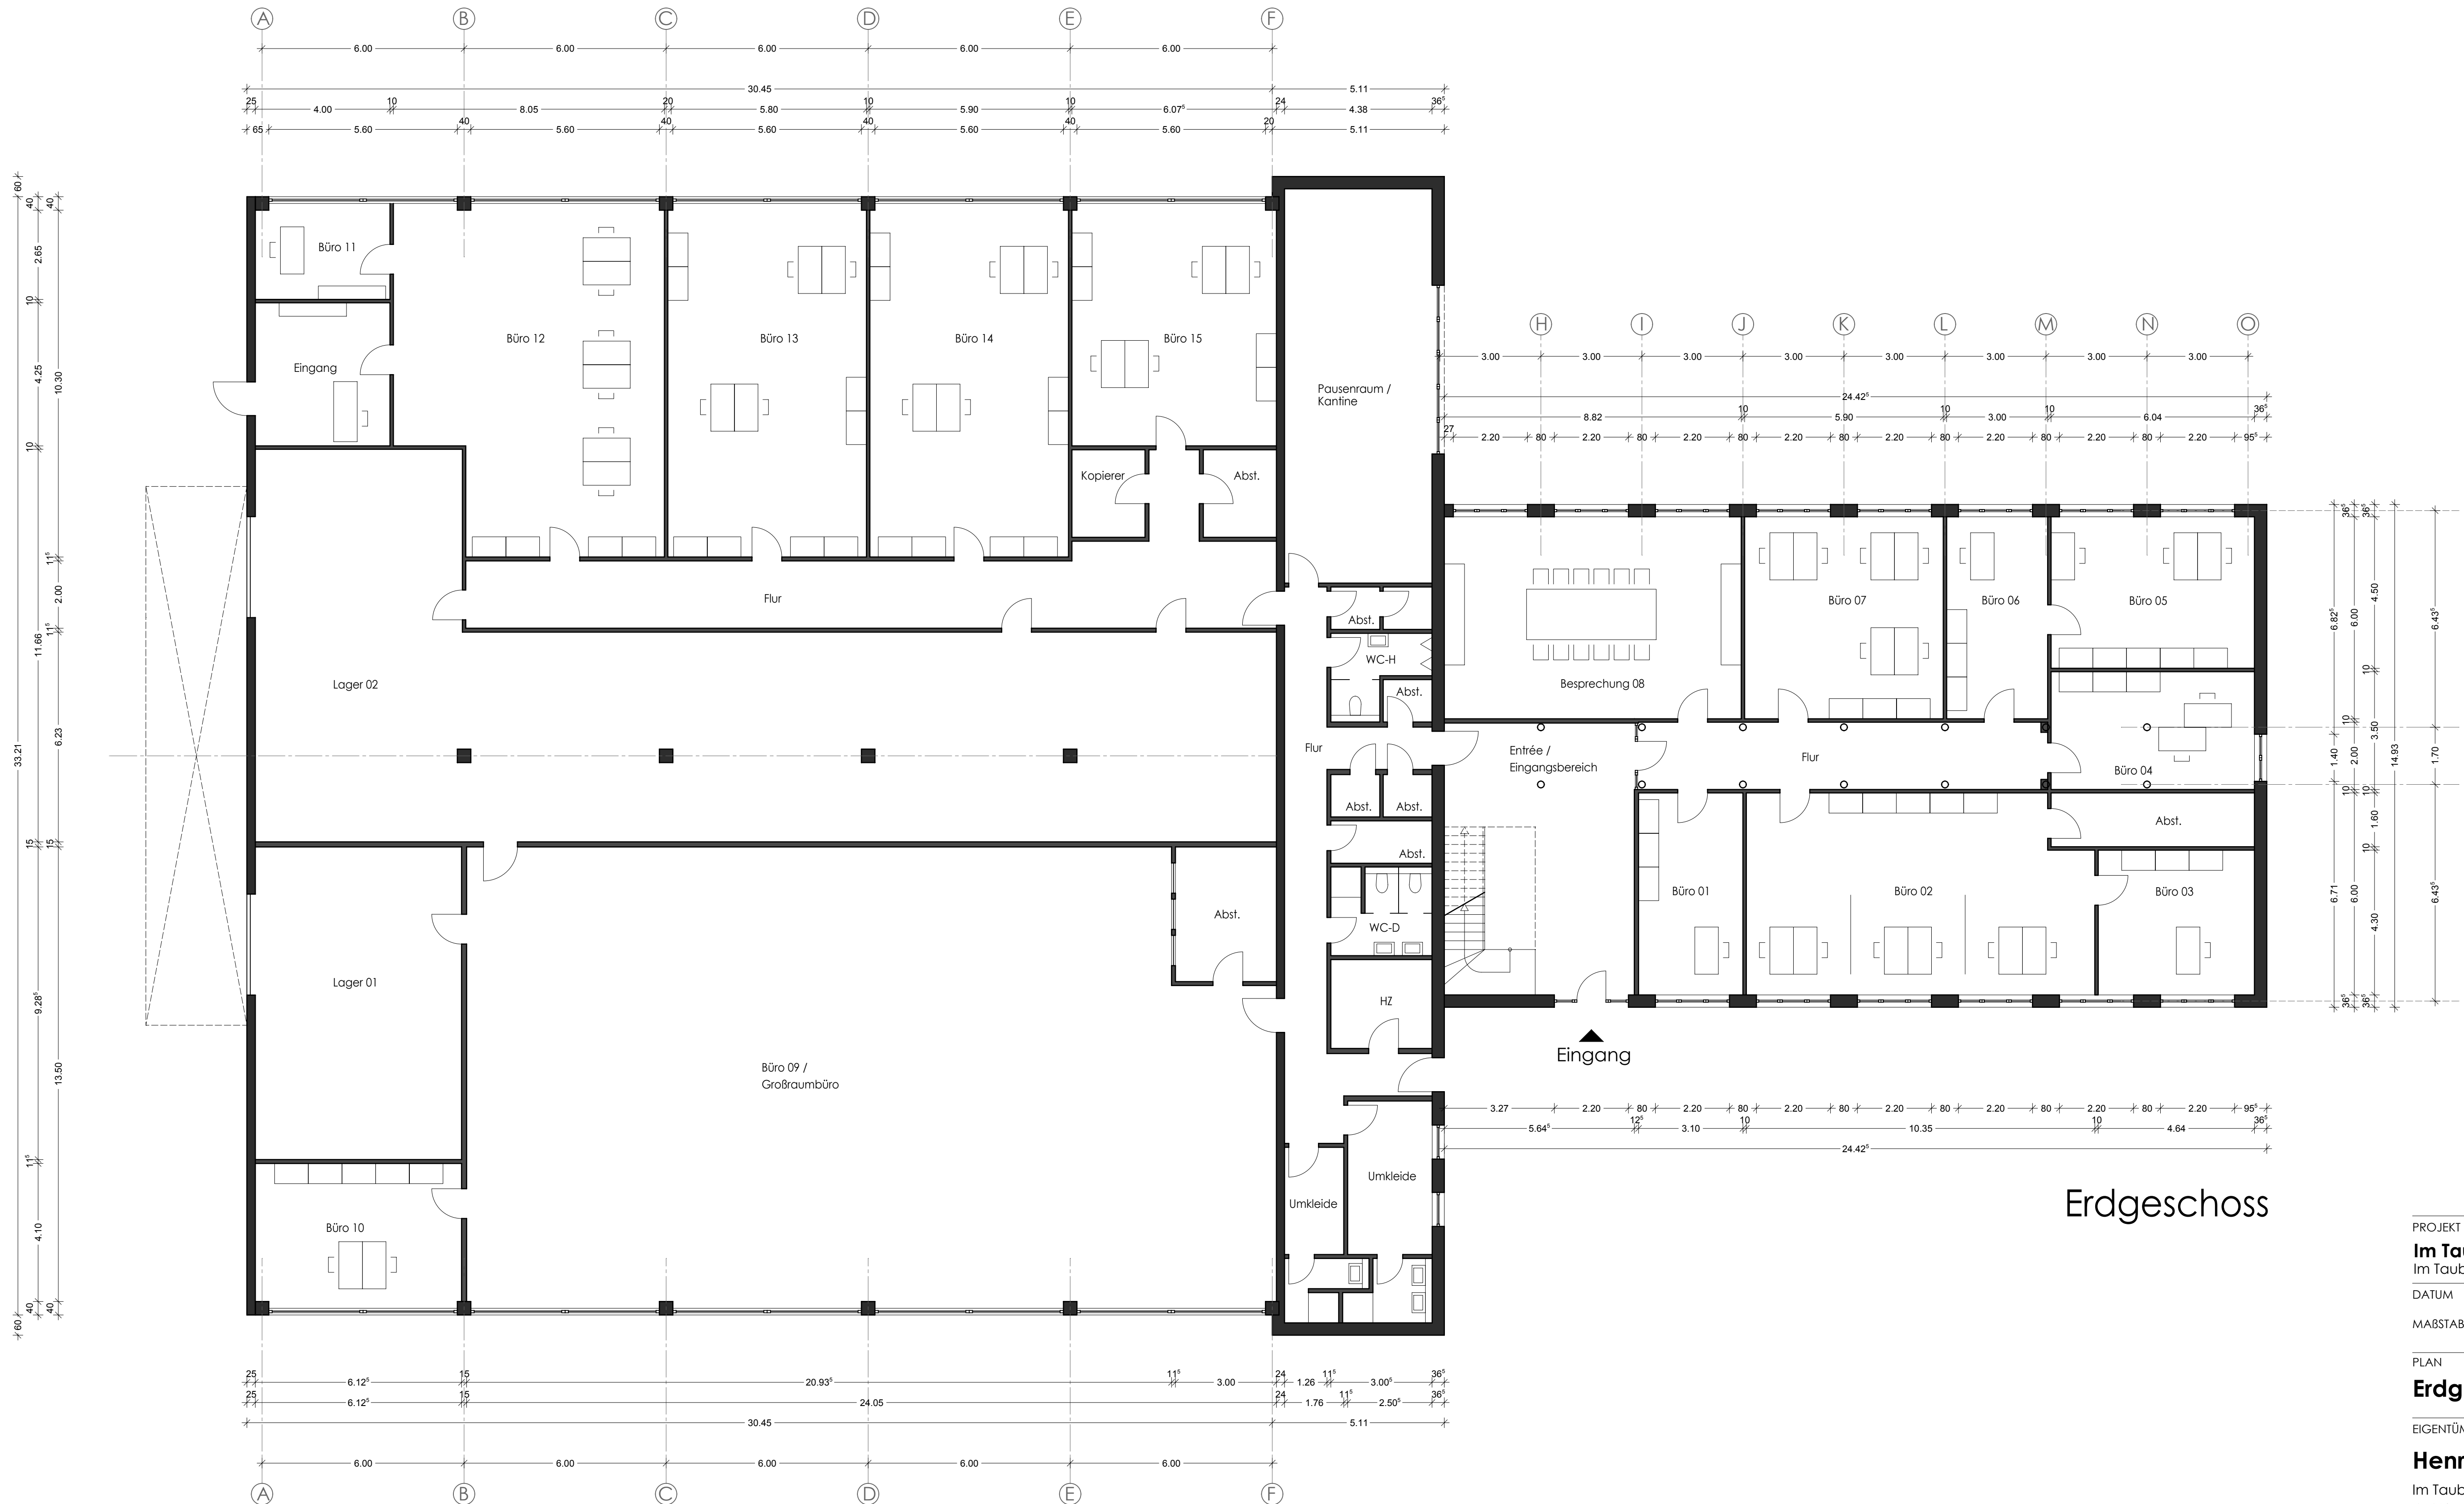

## Erdgeschoss

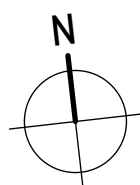

PROJEKT  
**Im Taubental 32**  
Im Taubental 32, 41468 Neuss

DATUM  
28.09.2015

MAßSTAB  
1:100

PLAN  
**Erdgeschoss**

EIGENTÜMER / BAUHERR  
**Henrichs GbR**  
Im Taubental 15  
41468 Neuss

PLANVERFASSER  
**Yvo.architektur**  
Dipl.-Ing. Yvonne Owczarczyk

 Vonkeln 61 | 42349 Wuppertal  
0202 - 69 59 2418 | 0173 - 510 64 60  
info@yvo-architektur.de